
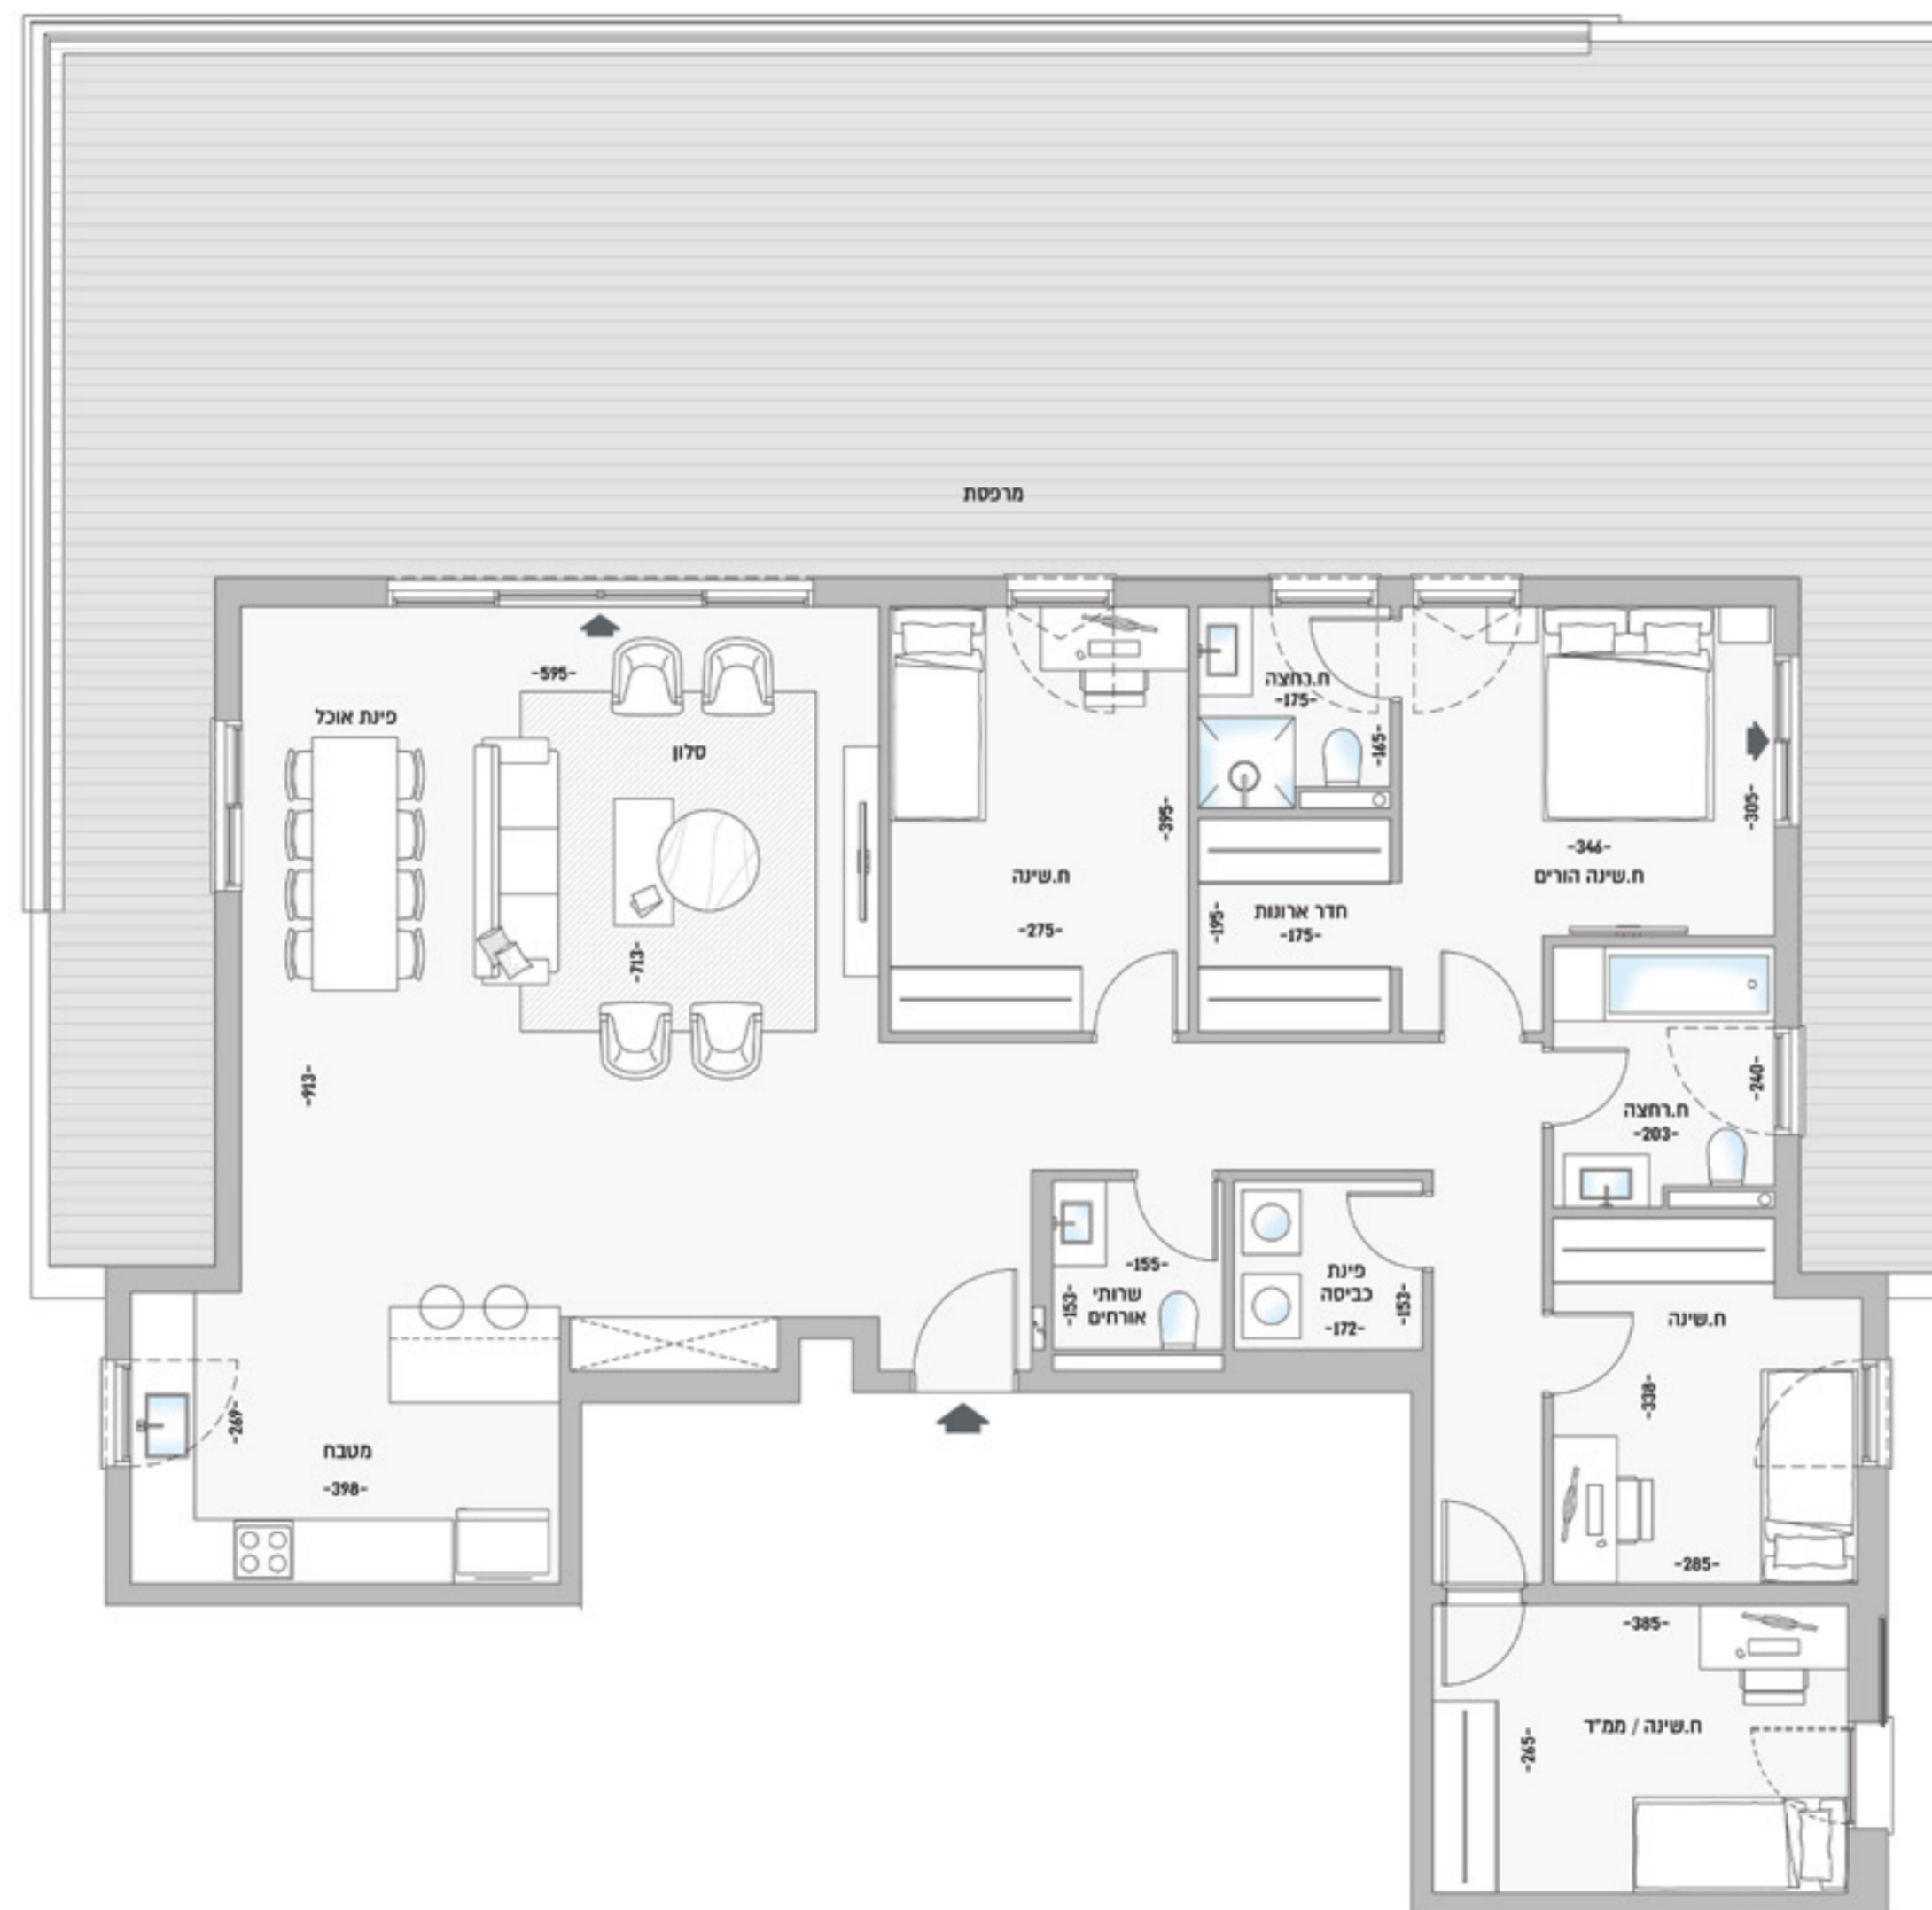



AP
 טיפוס

4.5
 חד'

פנטהאוס | דירה: 32
 קומה: 8
 שטח הדירה: כ-146 מ"ר
 שטח המרפסת: כ-116 מ"ר

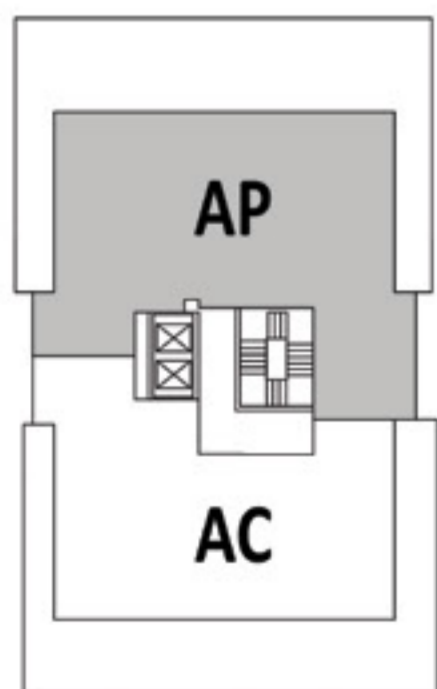

סבוראים 9
 מקולקציית רמת אביב



* עיקרי המפרט הינם לצורך המחשה בלבד וכפופים למלאי קיים, סדרות, ספקים, גוונים שנבחרו ע"י האדריכל וניתנים לשינוי ללא הודעה מוקדמת ע"י החברה. את החברה יתייבו החוזה והמפרט הטכני החתומים בלבד. ט.ל.ח.